



# PIANTA

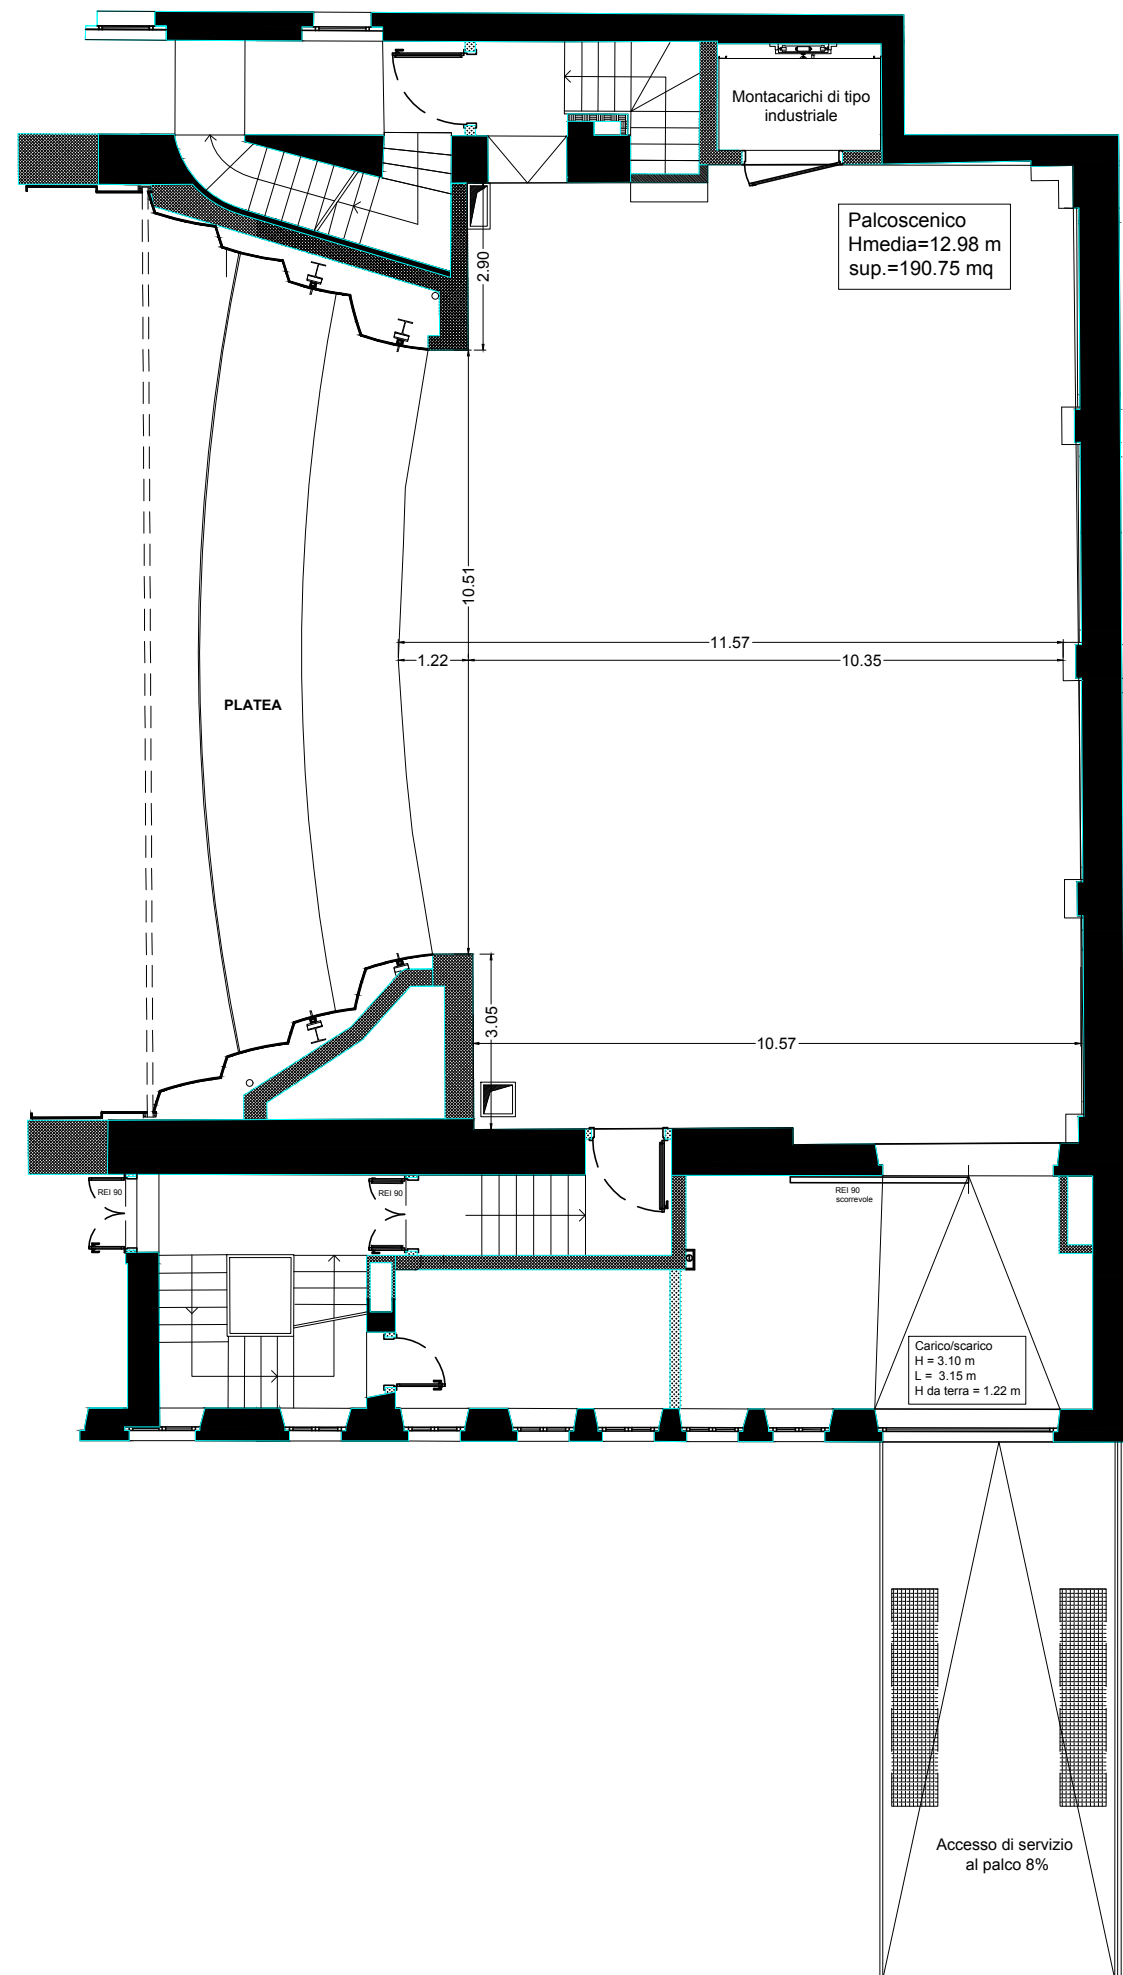

# SEZIONE

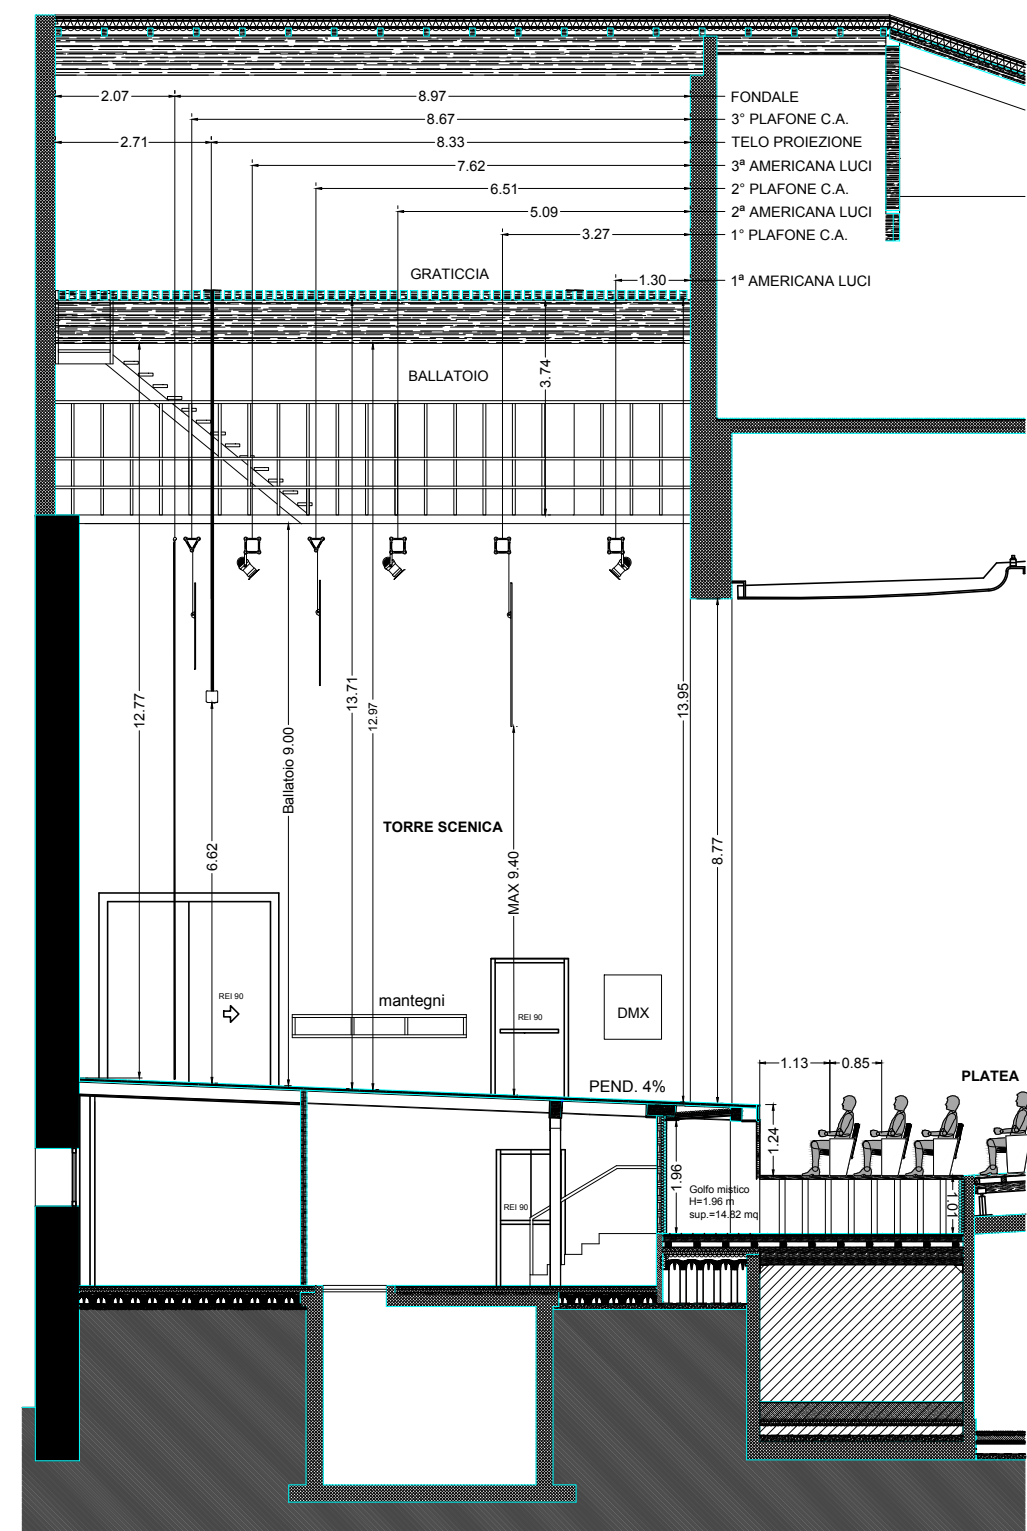

**PLANIMETRIA E SEZIONE DEL PALCOSCENICO  
DEL TEATRO SOCIALE DI SONDRIO**